ПРАВИЛА ЗЕМЛЕПОЛЬЗОВАНИЯ И ЗАСТРОЙКИ СЕЛЬСКОГО ПОСЕЛЕНИЯ УЖОВСКИЙ СЕЛЬСОВЕТ ПОЧИНКОВСКОГО РАЙОНА НИЖЕГОРОДСКОЙ ОБЛАСТИ

КАРТА ГРАДОСТРОИТЕЛЬНОГО ЗОНИРОВАНИЯ ТЕРРИТОРИИ

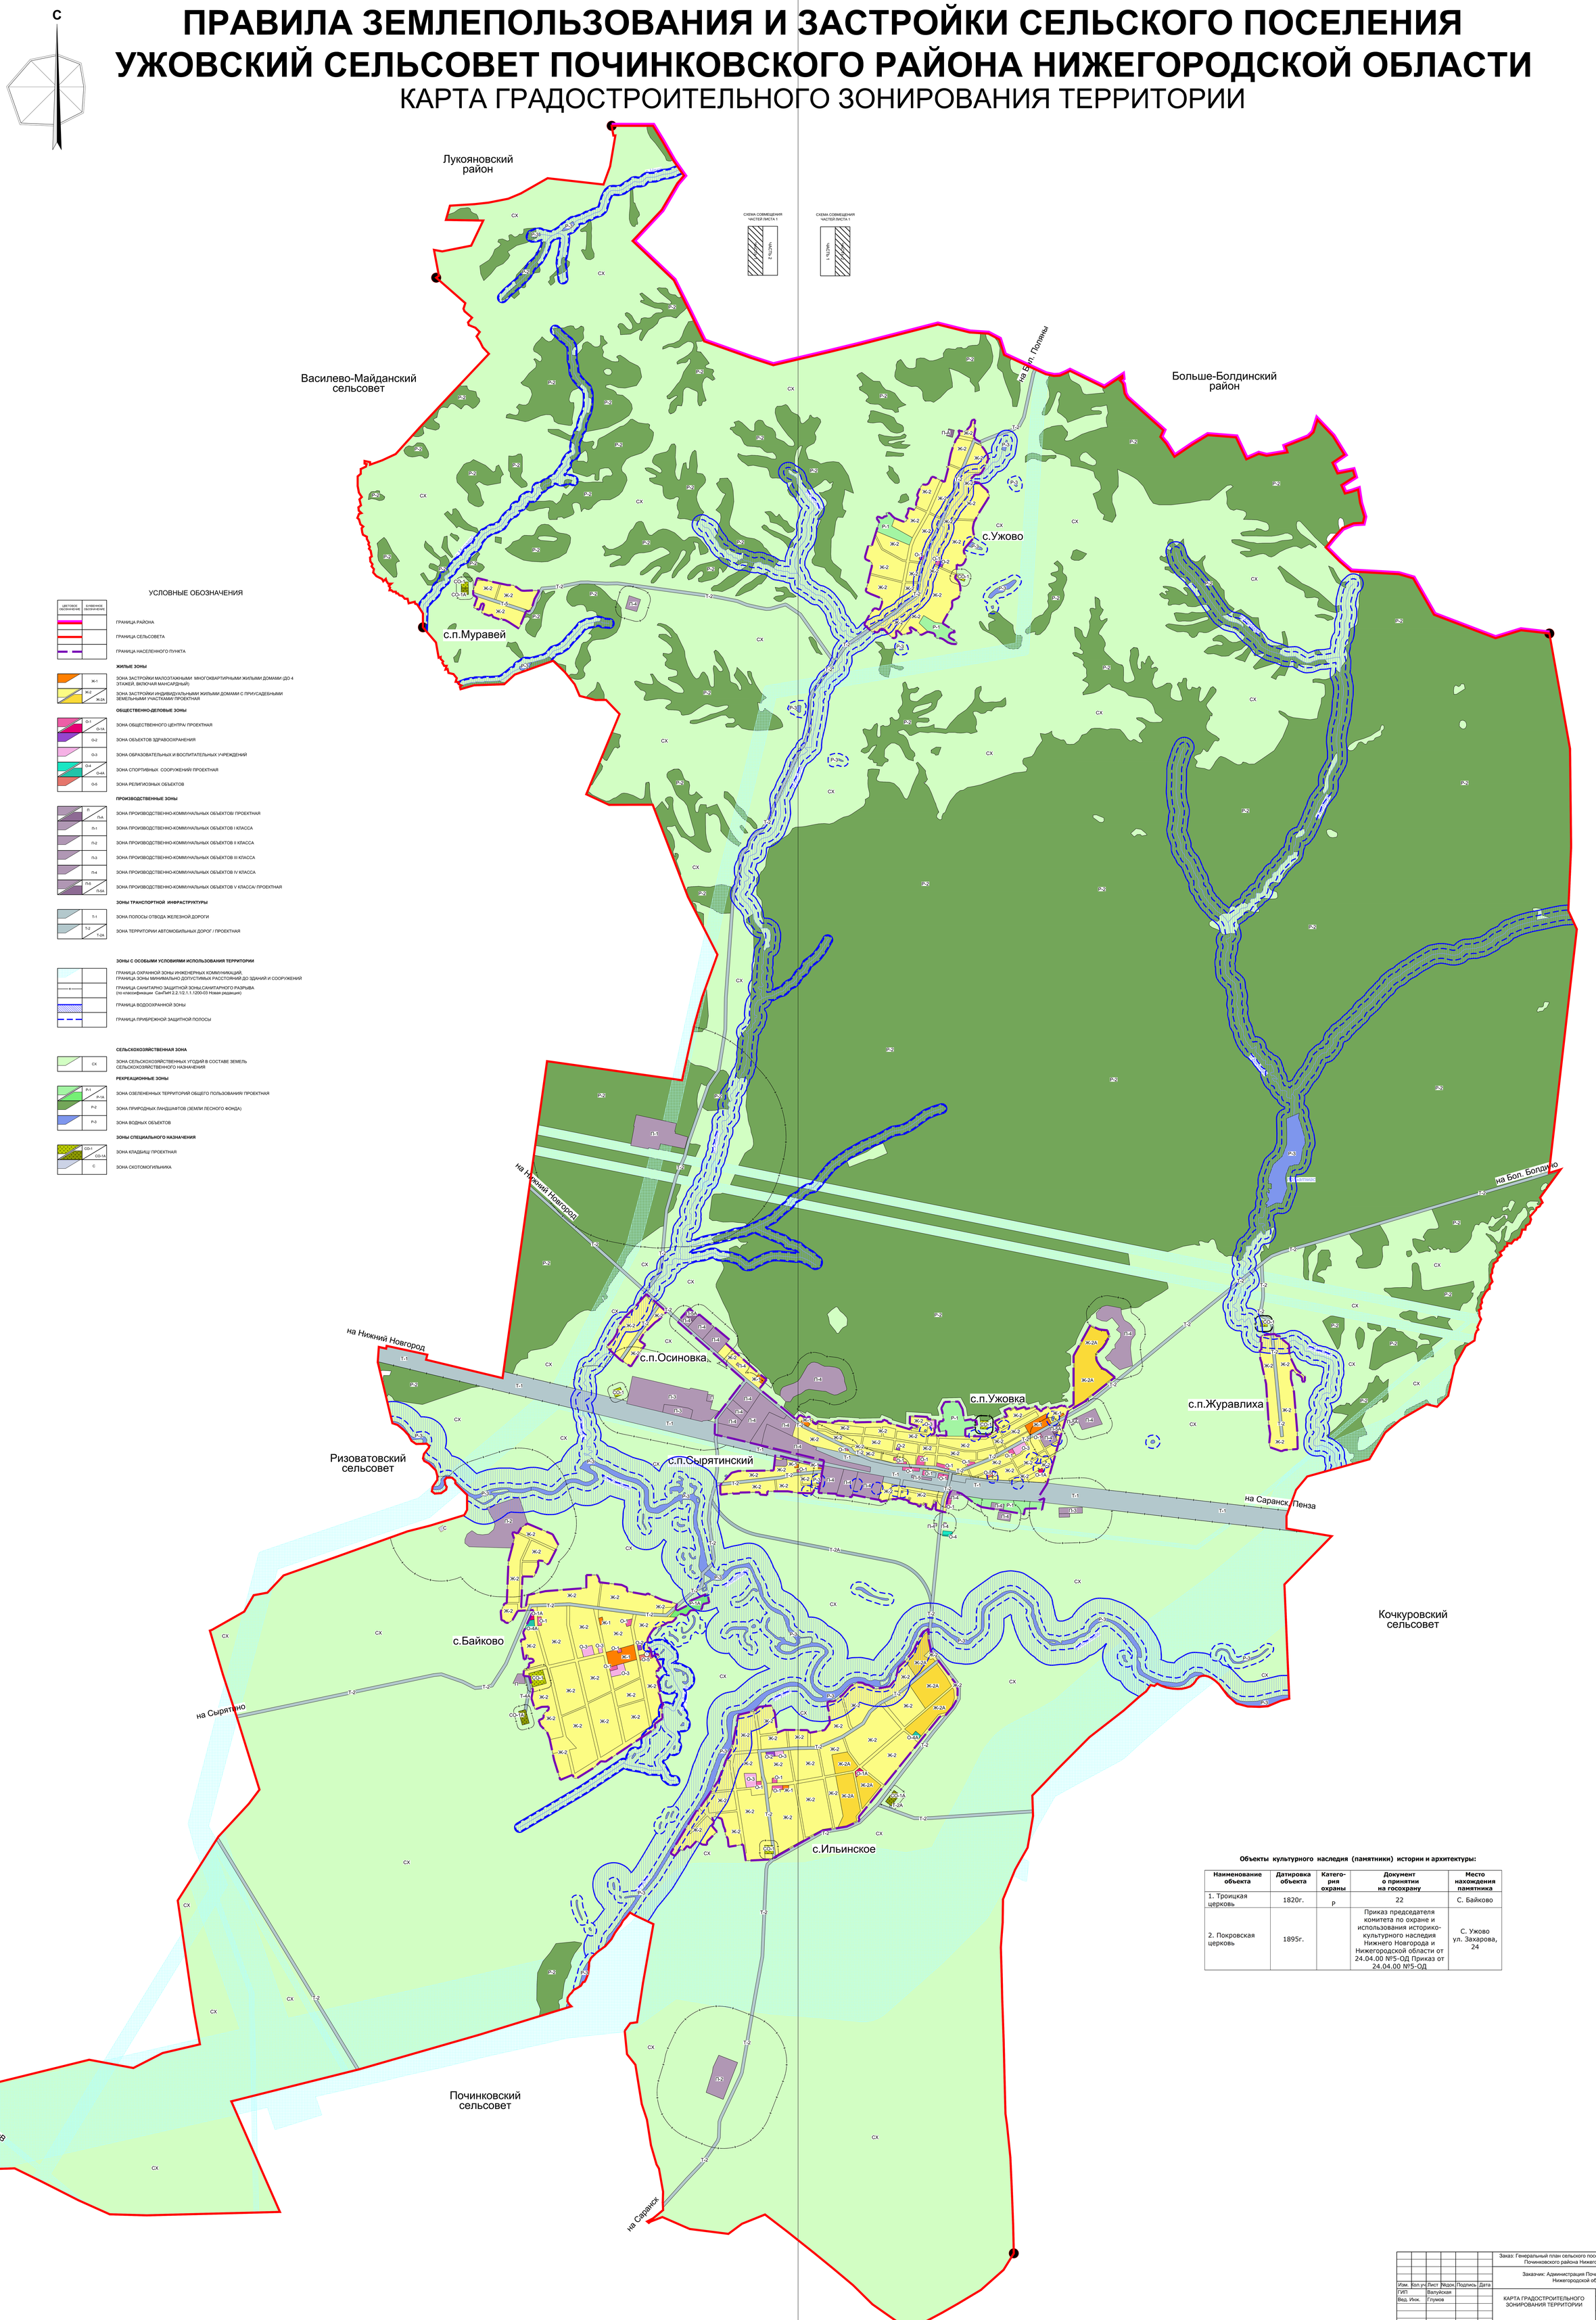

УСЛОВНЫЕ ОБОЗНАЧЕНИЯ

ГРАНИЦА РАЙОНА

ГРАНИЦА СЕЛЬСОВЕТА

ГРАНИЦА НАСЕЛЕННОГО ПУНКТА

ЖИЛЫЕ ЗОНЫ

Ж-1 — ЗОНА ЗАСТРОЙКИ МАЛОЭТАЖНЫМИ МНОГОКВАРТИРНЫМИ ЖИЛЫМИ ДОМАМИ (ДО 4 ЭТАЖЕЙ, ВКЛЮЧАЯ МАНСАРДНЫЙ)

Ж-2 / Ж-2А — ЗОНА ЗАСТРОЙКИ ИНДИВИДУАЛЬНЫМИ ЖИЛЫМИ ДОМАМИ С ПРИУСАДЕБНЫМИ ЗЕМЕЛЬНЫМИ УЧАСТКАМИ/ ПРОЕКТНАЯ

ОБЩЕСТВЕННО-ДЕЛОВЫЕ ЗОНЫ

О-1 / О-1А — ЗОНА ОБЩЕСТВЕННОГО ЦЕНТРА/ ПРОЕКТНАЯ

О-2 — ЗОНА ОБЪЕКТОВ ЗДРАВООХРАНЕНИЯ

О-3 — ЗОНА ОБРАЗОВАТЕЛЬНЫХ И ВОСПИТАТЕЛЬНЫХ УЧРЕЖДЕНИЙ

О-4 / О-4А — ЗОНА СПОРТИВНЫХ СООРУЖЕНИЙ/ ПРОЕКТНАЯ

О-5 — ЗОНА РЕЛИГИОЗНЫХ ОБЪЕКТОВ

ПРОИЗВОДСТВЕННЫЕ ЗОНЫ

П / П-А — ЗОНА ПРОИЗВОДСТВЕННО-КОММУНАЛЬНЫХ ОБЪЕКТОВ/ ПРОЕКТНАЯ

П-1 — ЗОНА ПРОИЗВОДСТВЕННО-КОММУНАЛЬНЫХ ОБЪЕКТОВ I КЛАССА

П-2 — ЗОНА ПРОИЗВОДСТВЕННО-КОММУНАЛЬНЫХ ОБЪЕКТОВ II КЛАССА

П-3 — ЗОНА ПРОИЗВОДСТВЕННО-КОММУНАЛЬНЫХ ОБЪЕКТОВ III КЛАССА

П-4 — ЗОНА ПРОИЗВОДСТВЕННО-КОММУНАЛЬНЫХ ОБЪЕКТОВ IV КЛАССА

П-5 / П-5А — ЗОНА ПРОИЗВОДСТВЕННО-КОММУНАЛЬНЫХ ОБЪЕКТОВ V КЛАССА/ ПРОЕКТНАЯ

ЗОНЫ ТРАНСПОРТНОЙ ИНФРАСТРУКТУРЫ

Т-1 — ЗОНА ПОЛОСЫ ОТВОДА ЖЕЛЕЗНОЙ ДОРОГИ

Т-2 / Т-2А — ЗОНА ТЕРРИТОРИИ АВТОМОБИЛЬНЫХ ДОРОГ / ПРОЕКТНАЯ

ЗОНЫ С ОСОБЫМИ УСЛОВИЯМИ ИСПОЛЬЗОВАНИЯ ТЕРРИТОРИИ

ГРАНИЦА ОХРАННОЙ ЗОНЫ ИНЖЕНЕРНЫХ КОММУНИКАЦИЙ, ГРАНИЦА ЗОНЫ МИНИМАЛЬНО ДОПУСТИМЫХ РАССТОЯНИЙ ДО ЗДАНИЙ И СООРУЖЕНИЙ

ГРАНИЦА САНИТАРНО ЗАЩИТНОЙ ЗОНЫ,САНИТАРНОГО РАЗРЫВА (по классификации СанПиН 2.2.1/2.1.1.1200-03 Новая редакция)

ГРАНИЦА ВОДООХРАННОЙ ЗОНЫ

ГРАНИЦА ПРИБРЕЖНОЙ ЗАЩИТНОЙ ПОЛОСЫ

СЕЛЬСКОХОЗЯЙСТВЕННАЯ ЗОНА

СХ — ЗОНА СЕЛЬСКОХОЗЯЙСТВЕННЫХ УГОДИЙ В СОСТАВЕ ЗЕМЕЛЬ СЕЛЬСКОХОЗЯЙСТВЕННОГО НАЗНАЧЕНИЯ

РЕКРЕАЦИОННЫЕ ЗОНЫ

Р-1 / Р-1А — ЗОНА ОЗЕЛЕНЕННЫХ ТЕРРИТОРИЙ ОБЩЕГО ПОЛЬЗОВАНИЯ/ ПРОЕКТНАЯ

Р-2 — ЗОНА ПРИРОДНЫХ ЛАНДШАФТОВ (ЗЕМЛИ ЛЕСНОГО ФОНДА)

Р-3 — ЗОНА ВОДНЫХ ОБЪЕКТОВ

ЗОНЫ СПЕЦИАЛЬНОГО НАЗНАЧЕНИЯ

СО-1 / СО-1А — ЗОНА КЛАДБИЩ/ ПРОЕКТНАЯ

С — ЗОНА СКОТОМОГИЛЬНИКА

Объекты культурного наследия (памятники) истории и архитектуры:

Наименование объекта	Датировка объекта	Катего-рия охраны	Документ о принятии на госохрану	Место нахождения памятника
1. Троицкая церковь	1820г.	Р	22	С. Байково
2. Покровская церковь	1895г.		Приказ председателя комитета по охране и использования историко-культурного наследия Нижнего Новгорода и Нижегородской области от 24.04.00 №5-ОД Приказ от 24.04.00 №5-ОД	С. Ужово ул. Захарова, 24

							Заказ: Генеральный план сельского поселения Ужовский сельсовет Починковского района Нижегородской области
							Заказчик: Администрация Починковского района Нижегородской области
Изм.	Кол.уч.	Лист	№док.	Подпись	Дата		
ГИП		Валуйская				КАРТА ГРАДОСТРОИТЕЛЬНОГО ЗОНИРОВАНИЯ ТЕРРИТОРИИ	Стадия: ГП; Лист: ЛИСТ; Листов: 1
Вед. Инж.		Глумов				М 1:15 000	МГП